
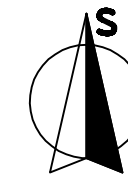


SITUACE 1:1000

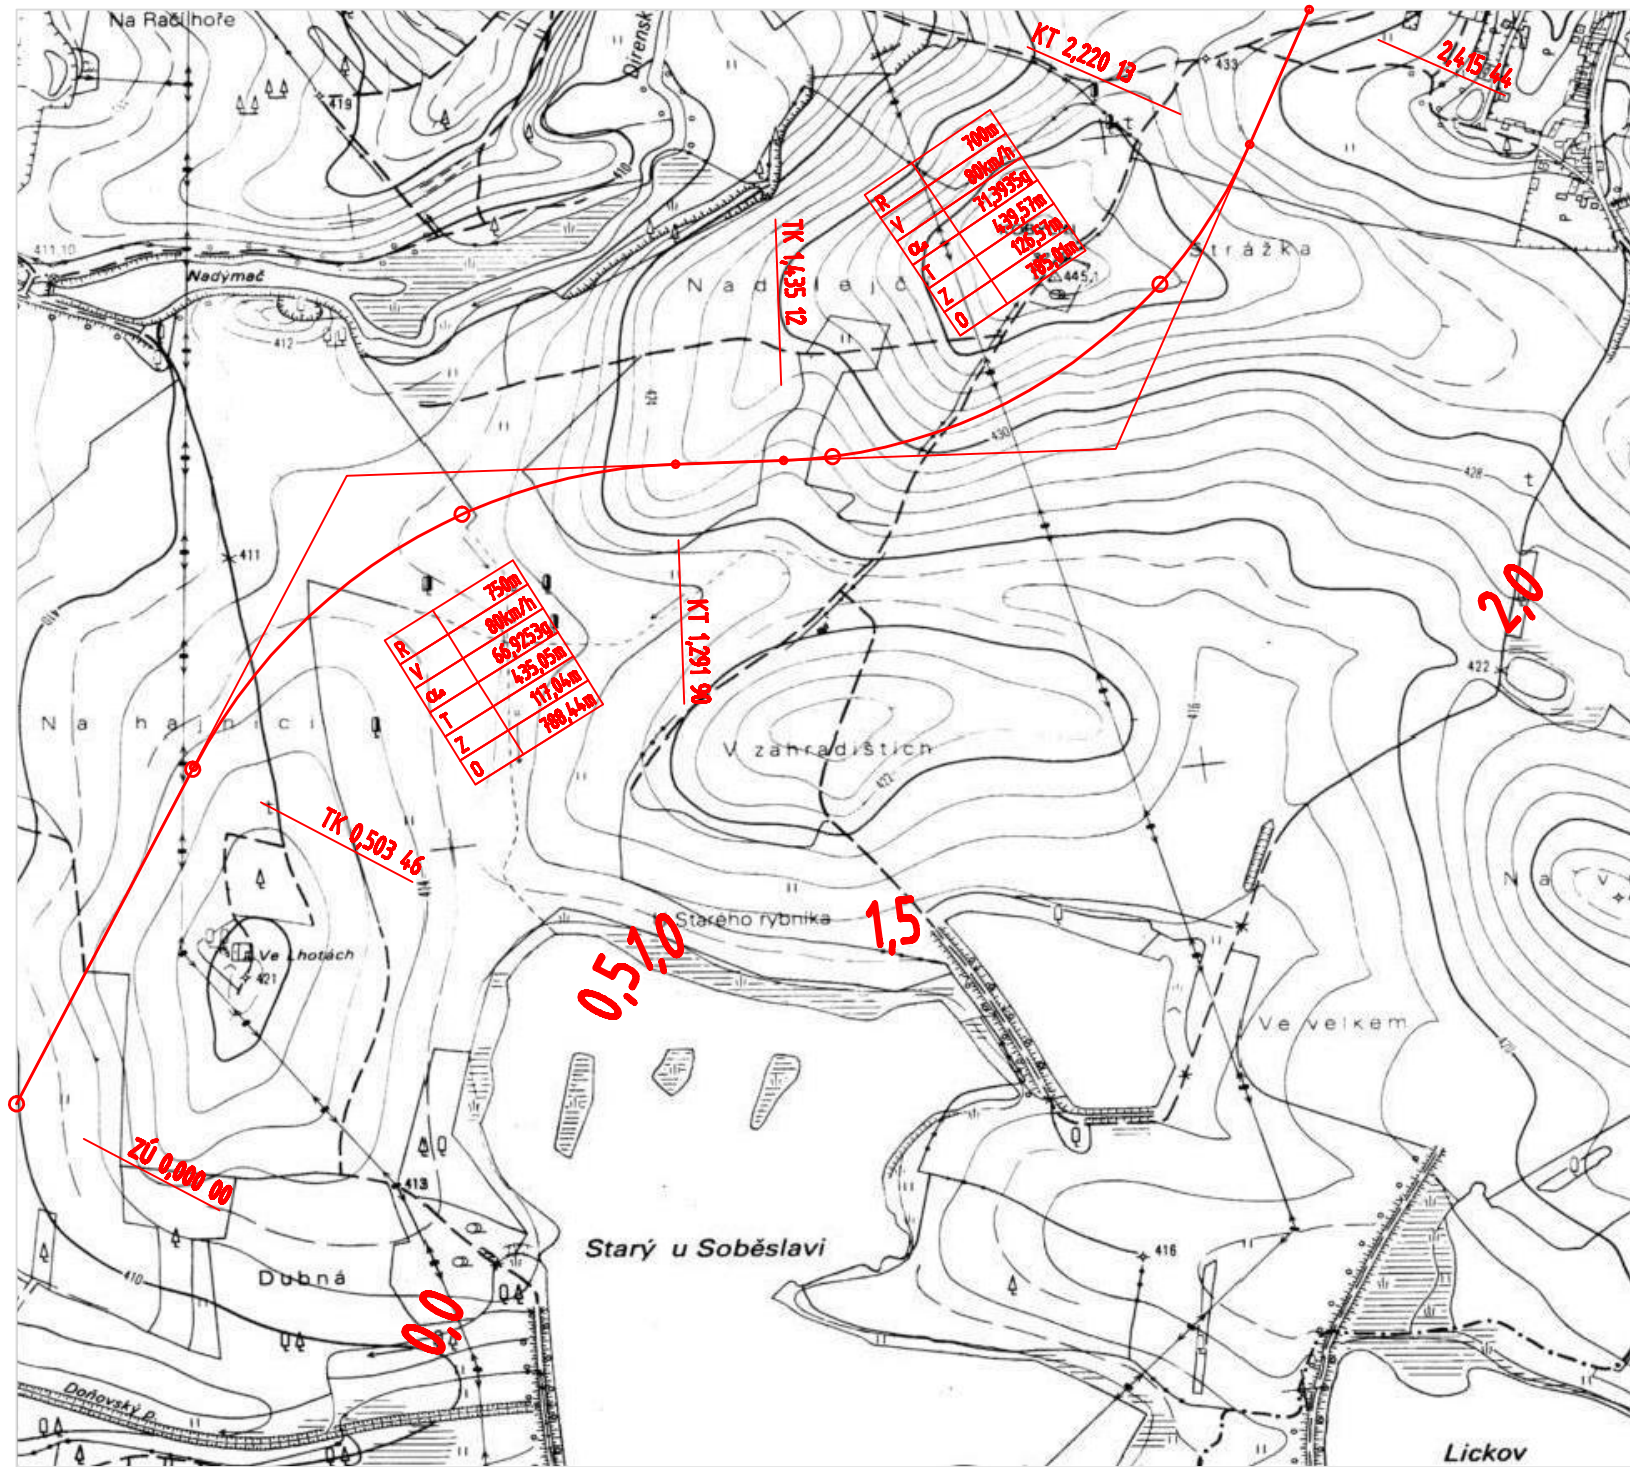

SOUŘADNÝ SYSTÉM: JTSK
VÝŠKOVÝ SYSTÉM: BALŤ PO VYROVNÁNÍ

ZODPOVĚDNÝ PROJEKTANT	OTTO PLÁŠEK			
VYPRACOVAL	OTTO PLÁŠEK			
KONTROLOVAL				
OKRESNÍ ÚŘAD:		M. ÚŘAD:		
INVESTOR:		ÚČEL: Cvičení		
STUDIE KOMUNIKACE			ADRESA:	
			FORMÁT:	DATUM: XII/2008
			MĚŘÍTKO: 1:10 000	
SITUACE		ČÁST DOKUMENTACE:	ČÍS. PŘÍL.: 1	
		SOUPRAVA:		