


# SITUACE 1:1000

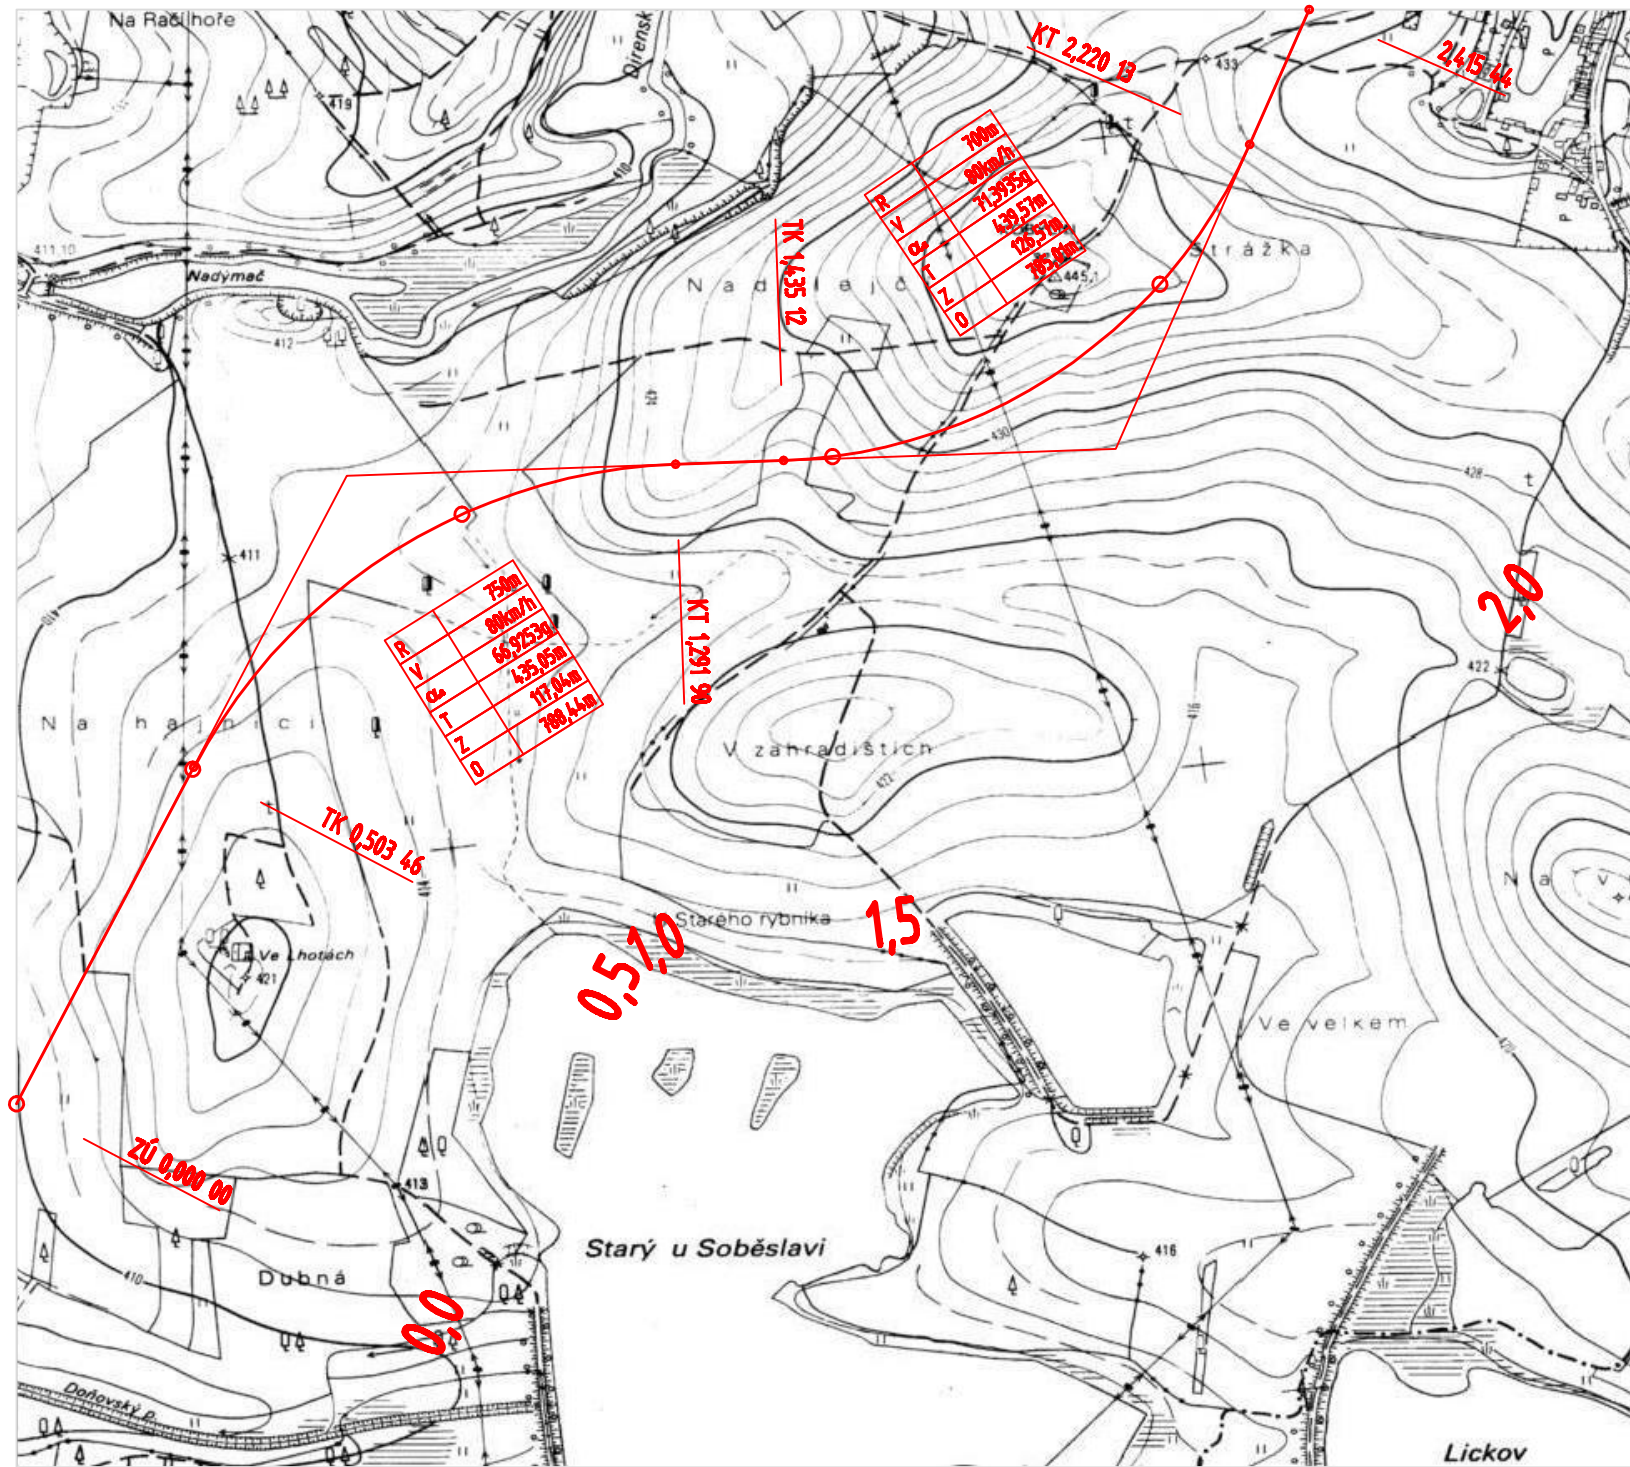

SOUŘADNÝ SYSTÉM: JTSK  
VÝŠKOVÝ SYSTÉM: BALŤ PO VYROVNÁNÍ

ZODPOVĚDNÝ PROJEKTANT	OTTO PLÁŠEK		
VYPRACOVAL	OTTO PLÁŠEK		
KONTROLOVAL			
OKRESNÍ ÚŘAD:		M. ÚŘAD:	
INVESTOR:		ÚČEL:	Cvičení
<b>STUDIE KOMUNIKACE</b>		ADRESA:	
		FORMÁT:	DATUM: XII/2008
		MĚŘÍTKO: 1:10 000	
SITUACE		ČÍS. ARCHIVNÍ:	ČÍS. PŘÍL.: 1
		SOUPRAVA:	ČÁST DOKUMENTACE: