


PODÉLNÝ ŘEZ 1:10000/100

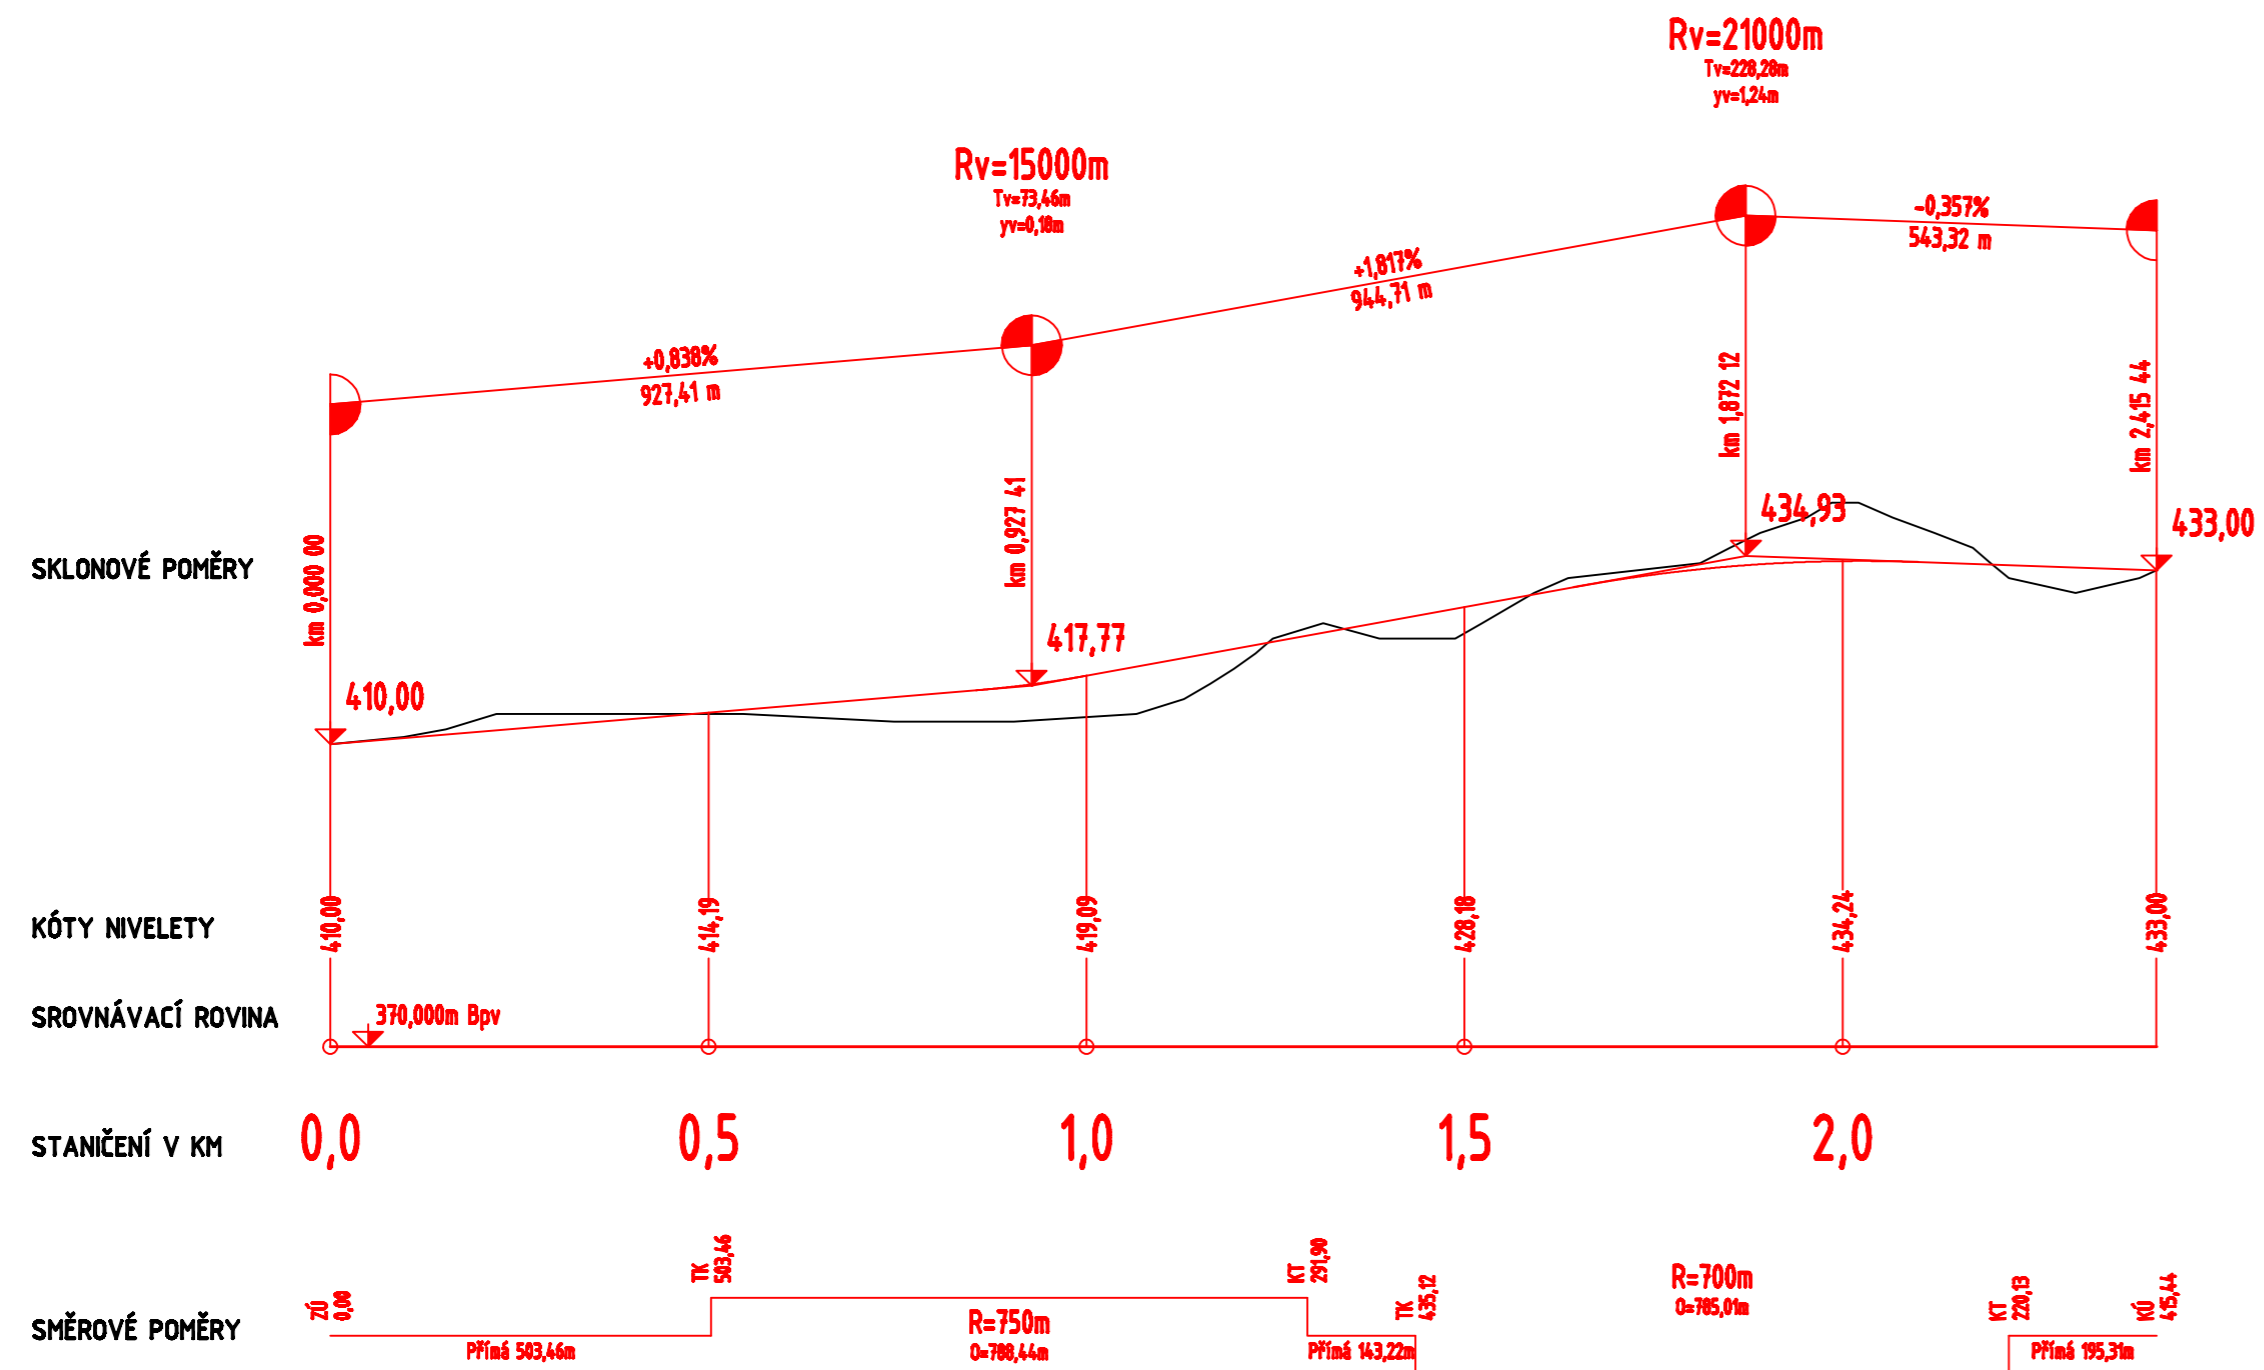

VÝŠKOVÝ SYSTÉM: BALT PO VYROVNÁNÍ

ZODPOVĚDNÝ PROJEKTANT	OTTO PLÁŠEK			
VYPRACOVAL	OTTO PLÁŠEK			
KONTROLOVAL				
OKRESNÍ ÚŘAD:		M. ÚŘAD:		
INVESTOR:		ÚČEL:	Cvičení	
STUDIE KOMUNIKACE			ADRESA:	
			FORMÁT:	DATUM: XII/2008
			MĚŘÍTKO:	1:10000/1000
PODÉLNÝ ŘEZ		ČÁST DOKUMENTACE:	SOUPRAVA:	
			ČÍS. PŘÍL.: 2	